



IDEALIZE
A R Q U I T E T U R A

DIREITOS AUTORAIS RESERVADOS, PROIBIDA
A REPRODUÇÃO SEM A PRÉVIA AUTORIZAÇÃO
POR ESCRITO DE "IDEALIZE".
EM CASO DE DÚVIDAS CONTACTAR:
(88) 9.9670-3951 / (88) 9.9804-7805

PROJETO DE INTERIORES COMERCIAL

PROPRIETÁRIO:

CÂMARA MUNICIPAL
DE ITAPIÚNA

DESENHO:

SÂMELA MARESSA
WESLEY RABELO

ENDEREÇO:

ITAPIÚNA - CE

CONTEÚDO:

IMAGENS

ESCALA:

INDICADA

DATA:

04/11/2024

PRANCHA:


01 / 10



01 IMAGEM 3D
SEM ESCALA



02 IMAGEM 3D
SEM ESCALA

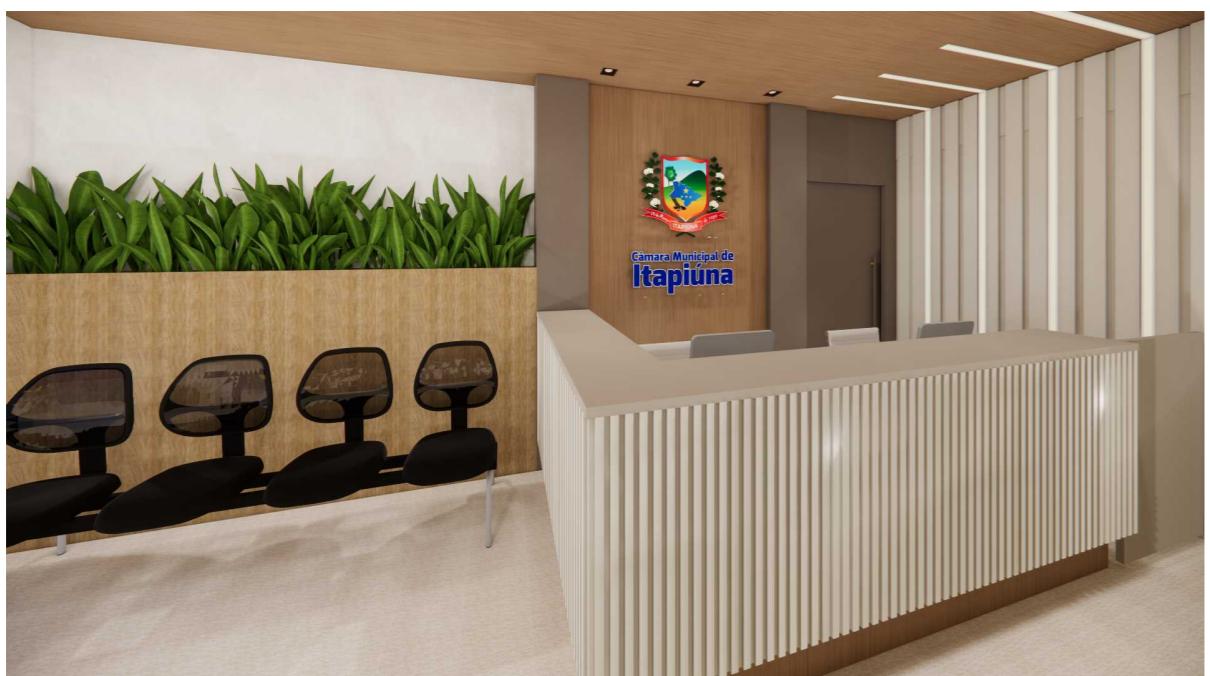

03 IMAGEM 3D
SEM ESCALA



04 IMAGEM 3D
SEM ESCALA



IDEALIZE
A R Q U I T E T U R A

DIREITOS AUTORAIS RESERVADOS, PROIBIDA
A REPRODUÇÃO SEM A PRÉVIA AUTORIZAÇÃO
POR ESCRITO DE "IDEALIZE".
EM CASO DE DÚVIDAS CONTACTAR:
(88) 9.9670-3951 / (88) 9.9804-7805

PROJETO DE INTERIORES COMERCIAL

PROPRIETÁRIO:

CÂMARA MUNICIPAL
DE ITAPIÚNA

DESENHO:

SÂMELA MARESSA
WESLEY RABELO

ENDEREÇO:

ITAPIÚNA - CE

CONTEÚDO:

FACHADA

ESCALA:


INDICADA

DATA:

04/11/2024

PRANCHA:

02 / 10

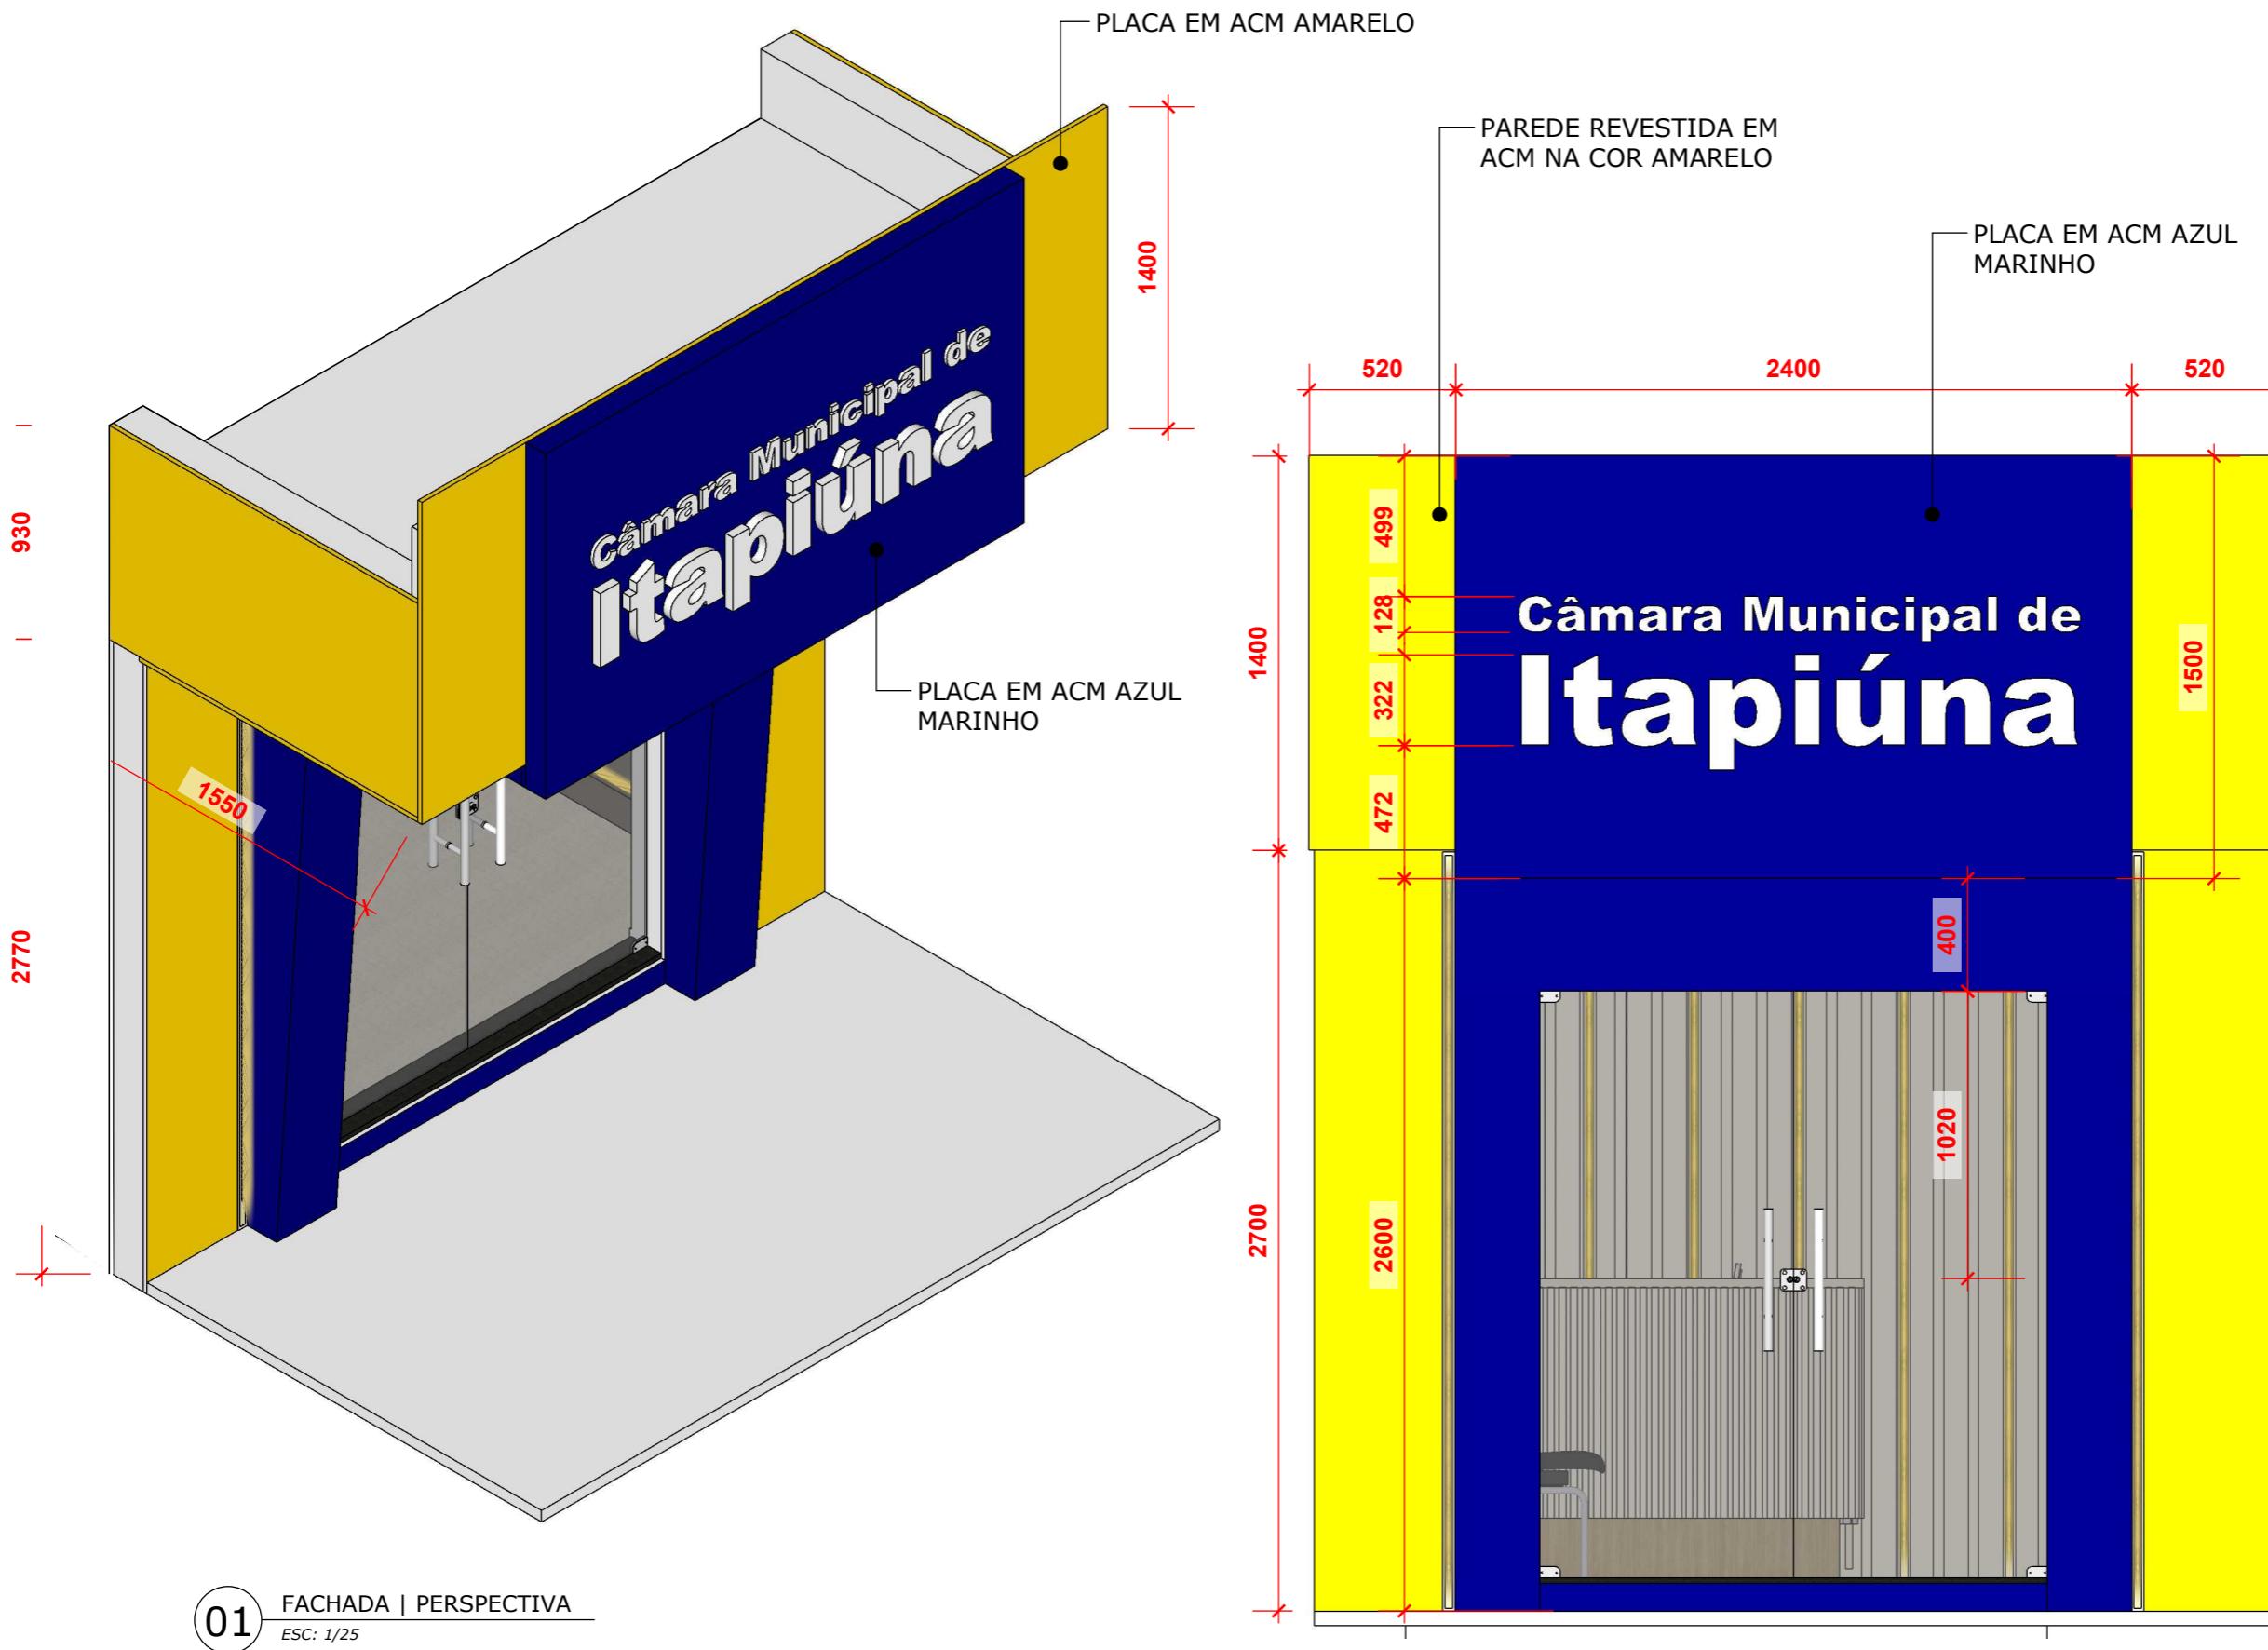

01

FACHADA | PERSPECTIVA

ESC: 1/25

CONFERIR MEDIDAS NO LOCAL



IDEALIZE
A R Q U I T E T U R A

DIREITOS AUTORAIS RESERVADOS, PROIBIDA
A REPRODUÇÃO SEM A PRÉVIA AUTORIZAÇÃO
POR ESCRITO DE "IDEALIZE".
EM CASO DE DÚVIDAS CONTACTAR:
(88) 9.9670-3951 / (88) 9.9804-7805

PROJETO DE INTERIORES COMERCIAL

PROPRIETÁRIO:

**CÂMARA MUNICIPAL
DE ITAPIÚNA**

DESENHO:
**SÂMELA MARESSA
WESLEY RABELO**


ENDEREÇO:
ITAPIÚNA - CE

CONTEÚDO:
**PLANTA DE
LAYOUT**

ESCALA:
INDICADA

DATA:
04/11/2024

PRANCHA:
03 / 10

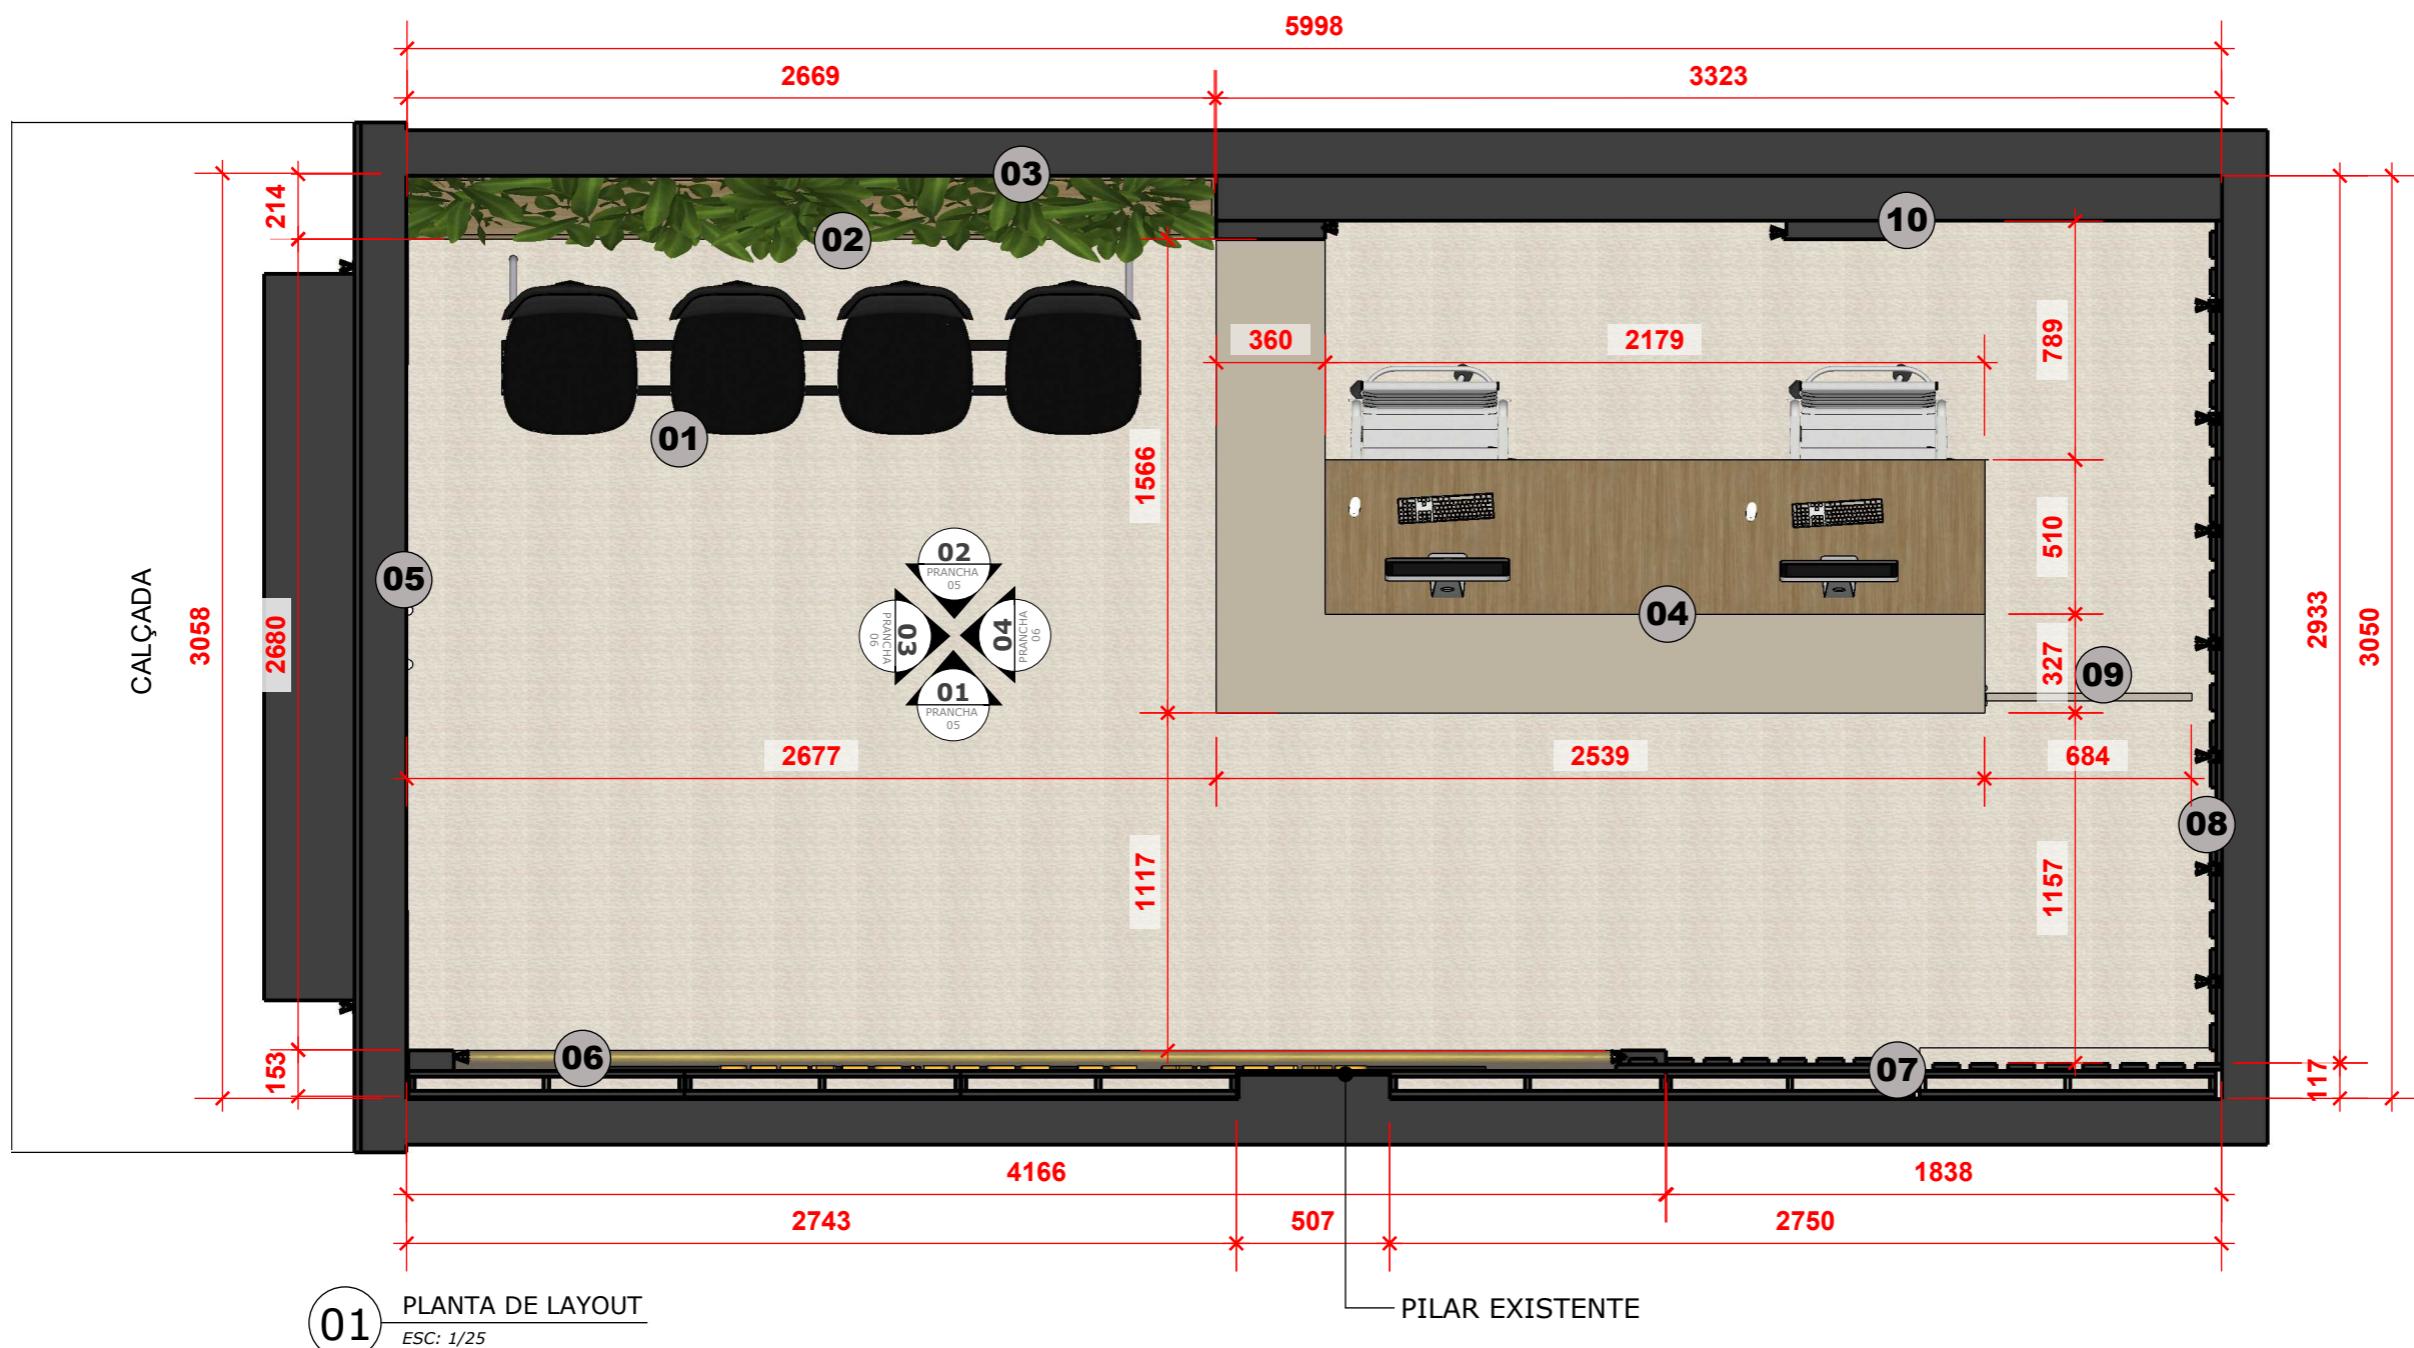

01 CADEIRA LONGARINA
LONGARINA NA COR PRETO, COM QUATRO LUGARES ESTOFADA

02 JARDINEIRA
JARDINEIRA PARA PLANTAS
DIMENSÕES (CxAxP): 2,68x1,38x0,21m
MDF: ÁUREO (ARAUCO)

03 MDF EM PAREDE
PAREDE REVESTIDA EM MDF DE 6MM
MDF: QUARTZO (GUARARAPES)

04 BALCÃO DE ATENDIMENTO E CAIXA
BALCÃO EM L COM FRENTES RIPADAS, ESPAÇO PARA DUAS Cadeiras, 04 GAVETAS E PORTA DE ACESSO DO TIPO VAI E VEM
MDF: FENDI (GUARARAPES)
MDF: LANA (DURATEX)
ÁUREO (ARAUCO)

05 PORTA DE ENTRADA
PORTA PRINCIPAL DE VIDRO (02 FOLHAS DE ABRIR)

LEGENDA

06 PAINEL GALEIRA
PAINEL EM MDF COM ILUMINAÇÃO EM FITA DE LED, COM REFORÇO PARA SUSTENTAÇÃO DE QUADROS COM FOTOS DE PRESIDENTES
DIMENSÕES (CxAxP): 4,16x2,70x0,16m
MDF: CANELA (ARAUCO)

07 PAINEL RIPADO E PORTA
PAINEL RIPADO COM PORTA DE ABRIR "INVISÍVEL"
DIMENSÕES: (CxAxP): 1,84x2,70x0,12m
MDF: LANA (DURATEX)

08 RIPADO COM ILUMINAÇÃO
PAINEL RIPADO EM MDF COM 07 PERFIS DE LED EMBUTIDOS
DIMENSÕES (CxAxP): 2,95x2,70x0,04m
MDF: LANA (DURATEX)

09 PORTA VAI E VEM
PORTA DE ACESSO À PARTE INTERNA DO BALCÃO
DIMENSÕES (CxA): 0,69x1,00m
MDF: FENDI (GUARARAPES)

10 PAINEL PRINCIPAL E PORTA
PAINEL COM EMBLEMA DO MUNICÍPIO E ILUMINAÇÃO DE FITA DE LED, COM PORTA DE CORRER EMBUTIDA
DIMENSÕES (CxAxP): 3,31x2,70x0,21
MDF: CANELA (ARAUCO)
MDF: ÁUREO (ARAUCO)

CONFERIR MEDIDAS NO LOCAL



IDEALIZE
A R Q U I T E T U R A

DIREITOS AUTORAIS RESERVADOS, PROIBIDA
A REPRODUÇÃO SEM A PRÉVIA AUTORIZAÇÃO
POR ESCRITO DE "IDEALIZE".
EM CASO DE DÚVIDAS CONTACTAR:
(88) 9.9670-3951 / (88) 9.9804-7805

PROJETO DE INTERIORES COMERCIAL

PROPRIETÁRIO:

**CÂMARA MUNICIPAL
DE ITAPIÚNA**

DESENHO:
**SÂMELA MARESSA
WESLEY RABELO**


ENDEREÇO:
ITAPIÚNA - CE

CONTEÚDO:
PERSPECTIVAS

ESCALA:
INDICADA

DATA:
04/11/2024

PRANCHA:
04/10

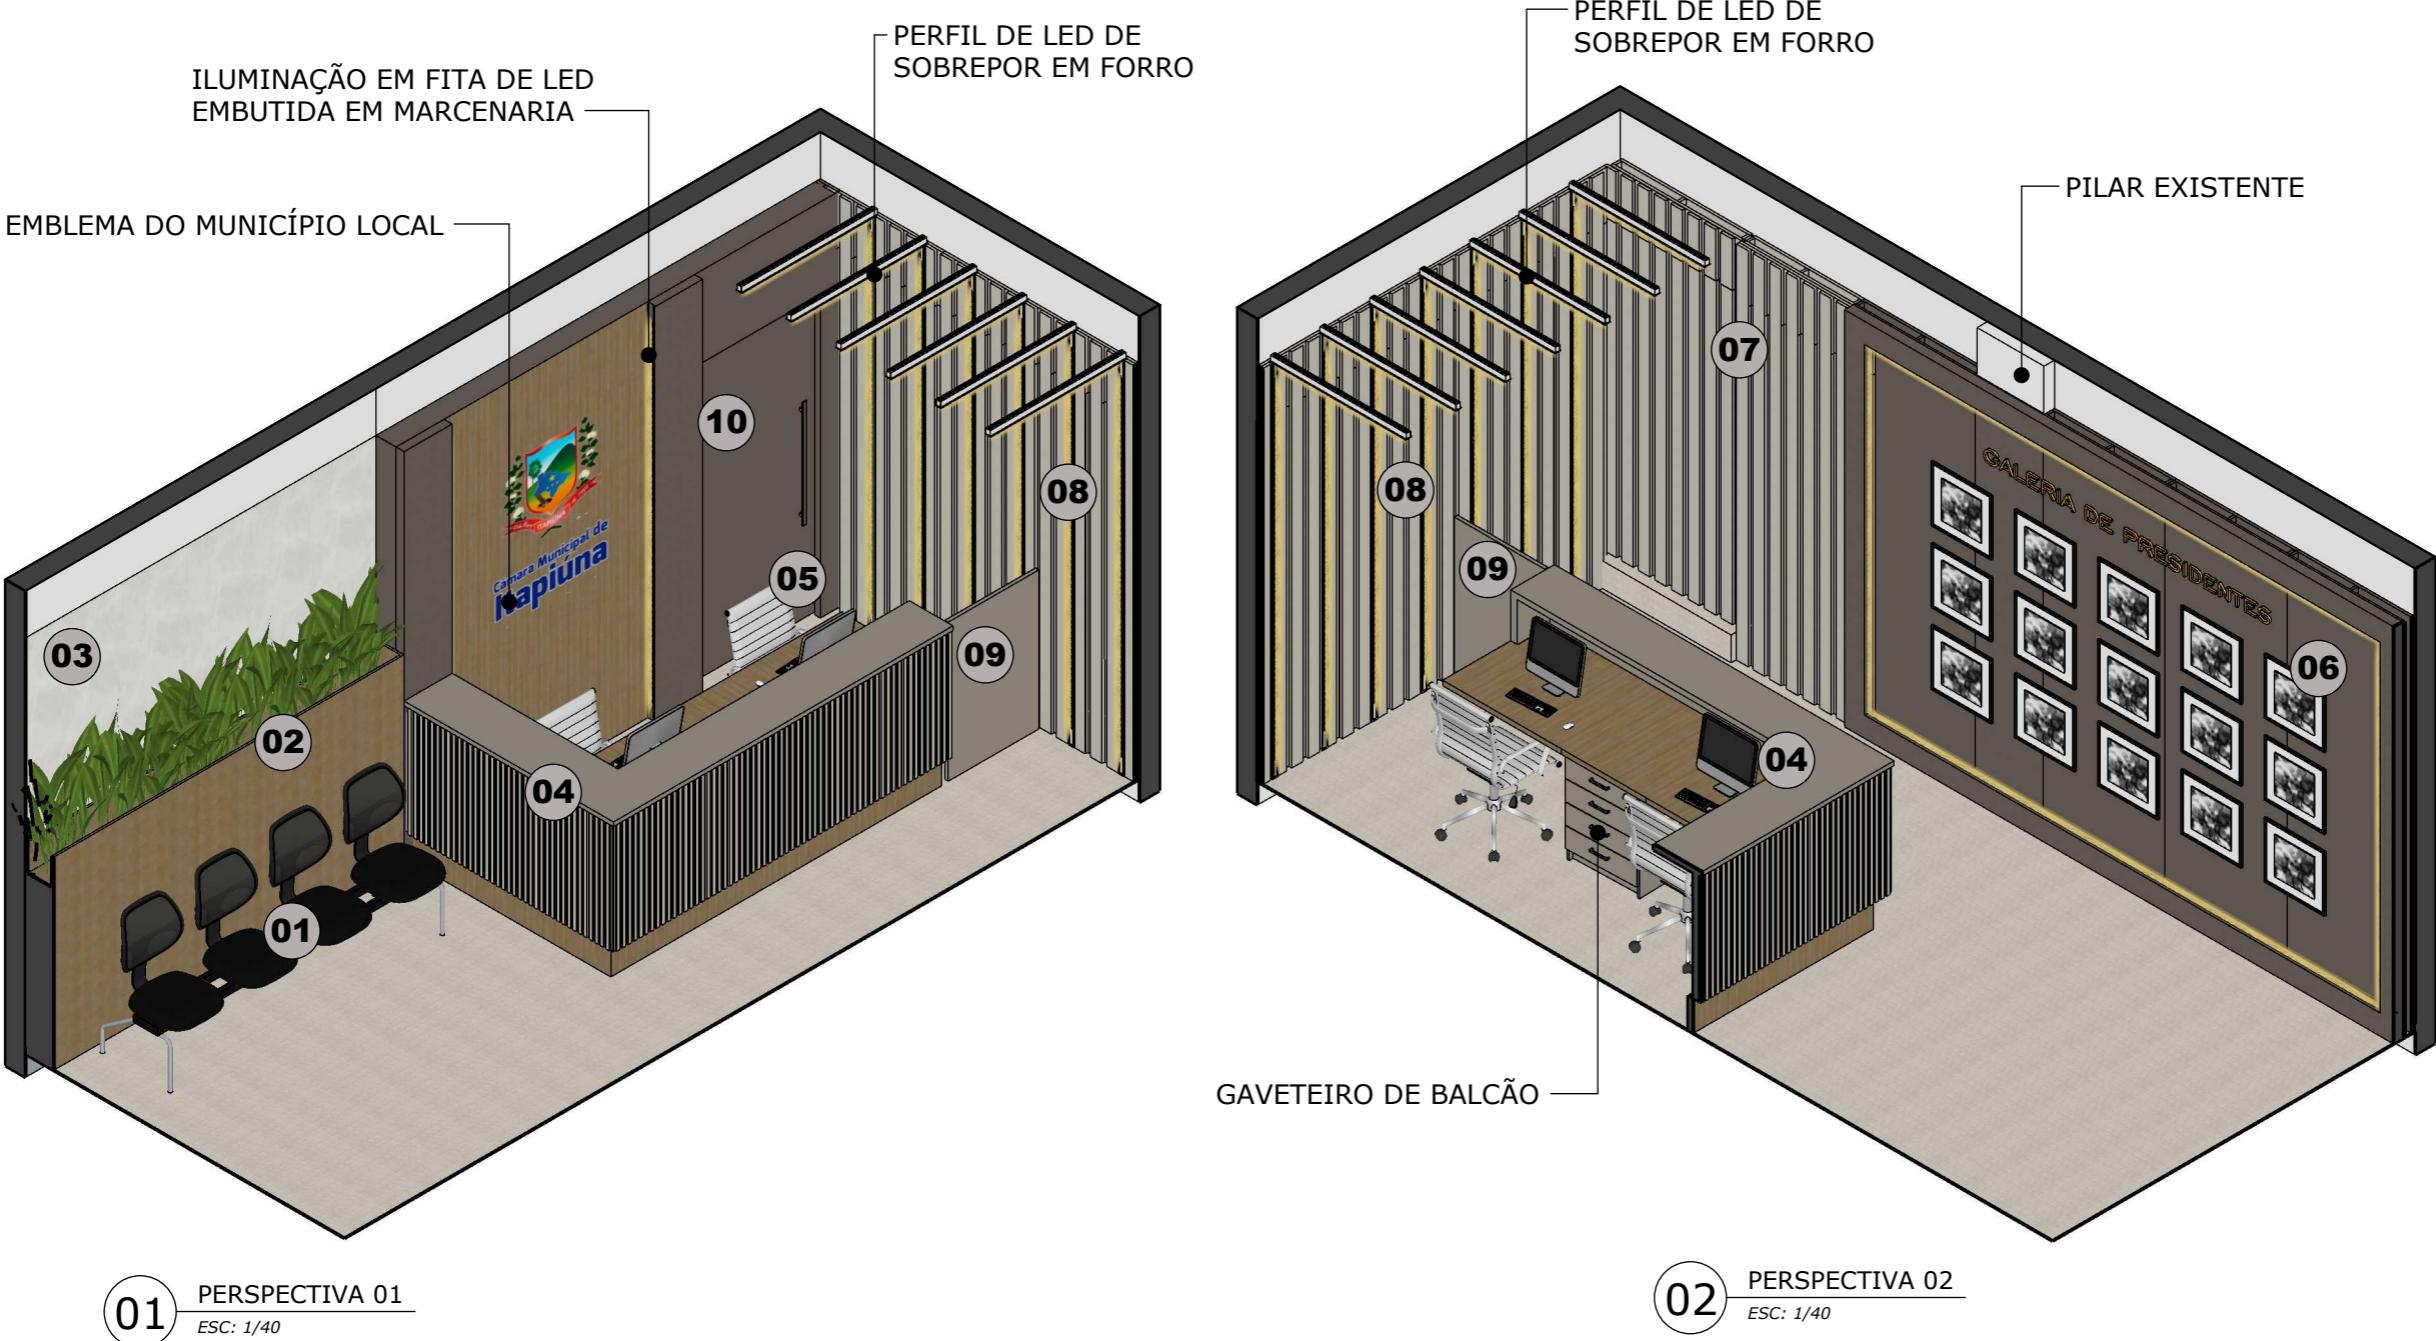

01 CADEIRA LONGARINA
LONGARINA NA COR PRETO, COM QUATRO LUGARES ESTOFADA

02 JARDINEIRA
JARDINEIRA PARA PLANTAS
DIMENSÕES (CxAxP): 2,68x1,38x0,21m
MDF: ÁUREO (ARAUCO)

03 MDF EM PAREDE
PAREDE REVESTIDA EM MDF DE 6MM
MDF: QUARTZO (GUARARAPES)

04 BALCÃO DE ATENDIMENTO E CAIXA
BALCÃO EM L COM FRENTES RIPADAS, ESPAÇO PARA DUAS Cadeiras, 04 GAVETAS E PORTA DE ACESSO DO TIPO VAI E VEM
MDF: FENDI (GUARARAPES)
MDF: LANA (DURATEX)
ÁUREO (ARAUCO)

05 PORTA DE ENTRADA
PORTA PRINCIPAL DE VIDRO (02 FOLHAS DE ABRIR)

LEGENDA

06 PAINEL GALEIRA
PAINEL EM MDF COM ILUMINAÇÃO EM FITA DE LED, COM REFORÇO PARA SUSTENTAÇÃO DE QUADROS COM FOTOS DE PRESIDENTES
DIMENSÕES (CxAxP): 4,16x2,70x0,16m
MDF: CANELA (ARAUCO)

07 PAINEL RIPADO E PORTA
PAINEL RIPADO COM PORTA DE ABRIR "INVISÍVEL"
DIMENSÕES: (CxAxP): 1,84x2,70x0,12m
MDF: LANA (DURATEX)

08 RIPADO COM ILUMINAÇÃO
PAINEL RIPADO EM MDF COM 07 PERFIS DE LED EMBUTIDOS
DIMENSÕES (CxAxP): 2,95x2,70x0,04m
MDF: LANA (DURATEX)

09 PORTA VAI E VEM
PORTA DE ACESSO À PARTE INTERNA DO BALCÃO
DIMENSÕES (CxA): 0,69x1,00m
MDF: FENDI (GUARARAPES)

10 PAINEL PRINCIPAL E PORTA
PAINEL COM EMBLEMA DO MUNICÍPIO E ILUMINAÇÃO DE FITA DE LED, COM PORTA DE CORRER EMBUTIDA
DIMENSÕES (CxAxP): 3,31x2,70x0,21
MDF: CANELA (ARAUCO)
MDF: ÁUREO (ARAUCO)

CONFERIR MEDIDAS NO LOCAL



IDEALIZE
A R Q U I T E T U R A

DIREITOS AUTORAIS RESERVADOS, PROIBIDA
A REPRODUÇÃO SEM A PRÉVIA AUTORIZAÇÃO
POR ESCRITO DE "IDEALIZE".
EM CASO DE DÚVIDAS CONTACTAR:
(88) 9.9670-3951 / (88) 9.9804-7805

PROJETO DE INTERIORES COMERCIAL

PROPRIETÁRIO:

**CÂMARA MUNICIPAL
DE ITAPIÚNA**

DESENHO:
**SÂMELA MARESSA
WESLEY RABELO**

ENDEREÇO:
ITAPIÚNA - CE

CONTEÚDO:
VISTAS 01 E 02



ESCALA:
INDICADA

DATA:
04/11/2024

PRANCHA:
05/10

OBSERVAÇÃO

A PROFUNDIDADE E ALTURA DAS
ESTANTES PRATELEIRAS PODEM
HAVER DIFERENÇA - CONFERIR
MEDIDA EXATA COM MÓVEL
EXISTENTE

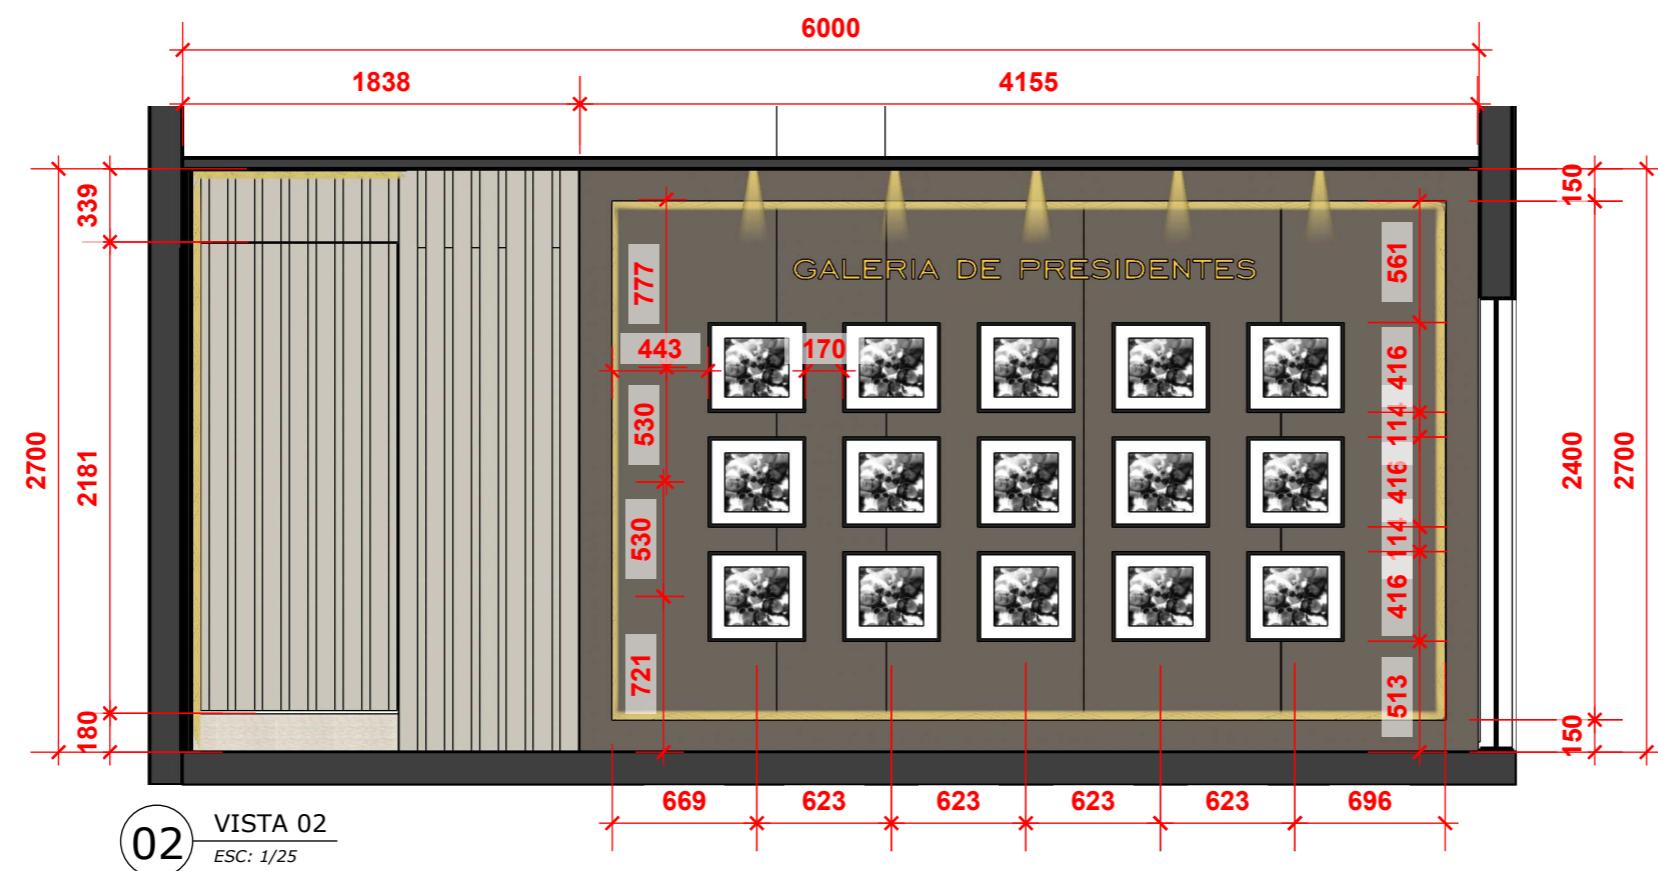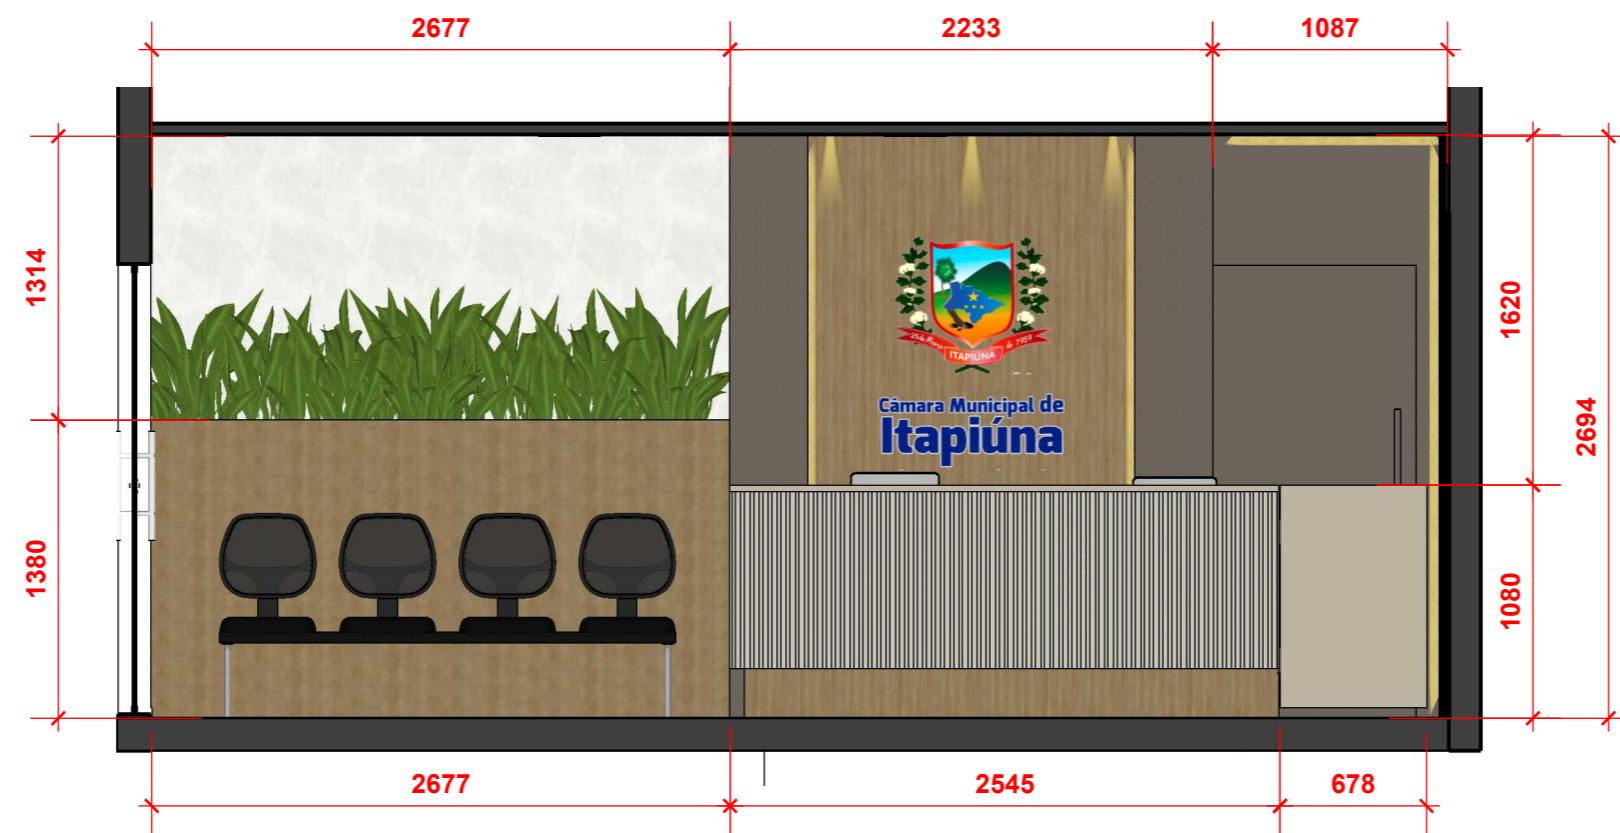

CONFERIR MEDIDAS NO LOCAL



IDEALIZE
A R Q U I T E T U R A

DIREITOS AUTORAIS RESERVADOS, PROIBIDA
A REPRODUÇÃO SEM A PRÉVIA AUTORIZAÇÃO
POR ESCRITO DE "IDEALIZE".
EM CASO DE DÚVIDAS CONTACTAR:
(88) 9.9670-3951 / (88) 9.9804-7805

PROJETO DE INTERIORES COMERCIAL

PROPRIETÁRIO:

CÂMARA MUNICIPAL
DE ITAPIÚNA

DESENHO:
**SÂMELA MARESSA
WESLEY RABELO**


ENDEREÇO:
ITAPIÚNA - CE

CONTEÚDO:
VISTAS 03 E 04


ESCALA:
INDICADA

DATA:
04/11/2024

PRANCHA:
06/10

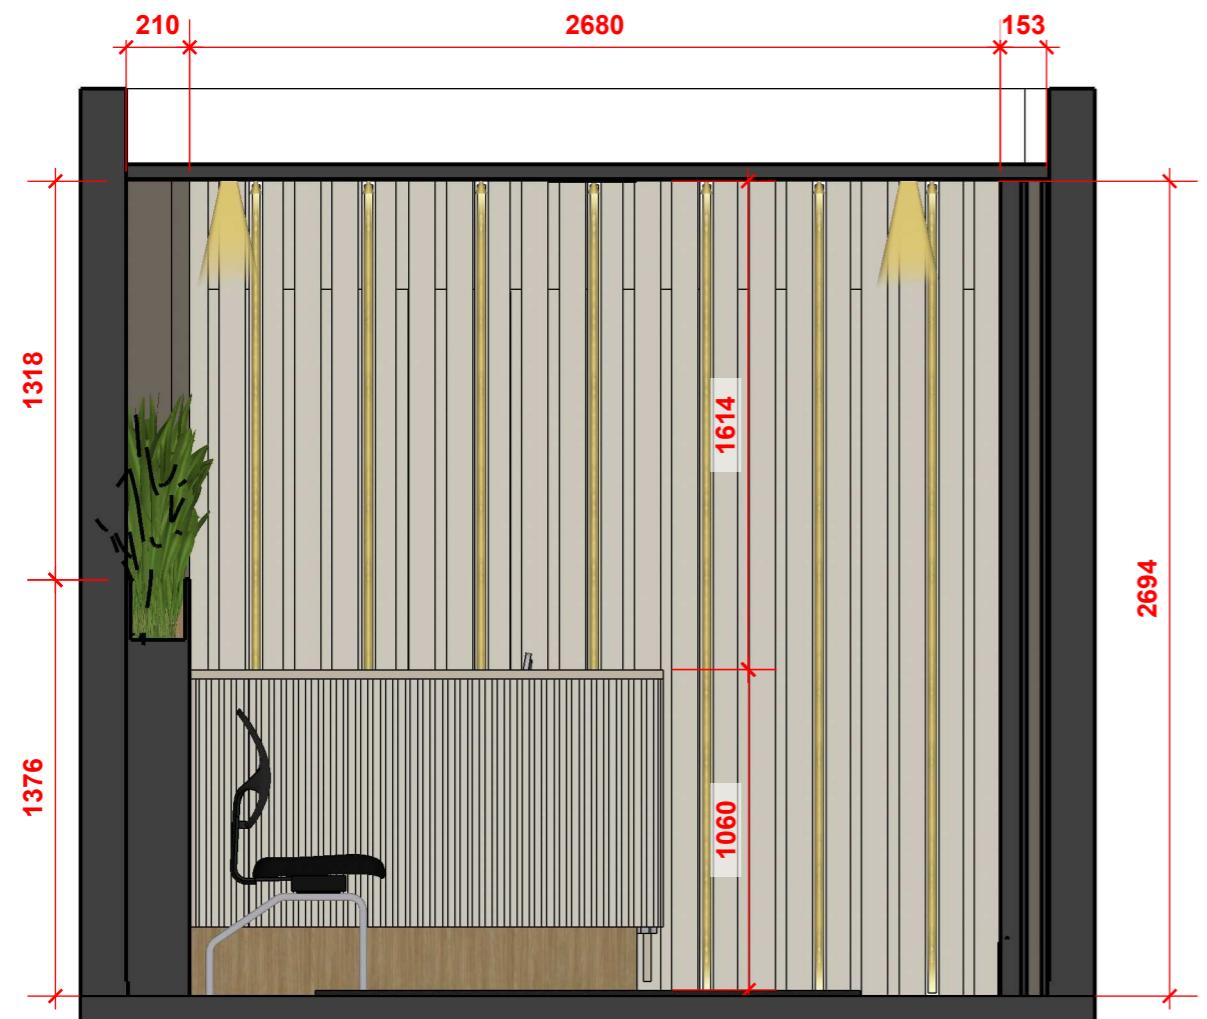

01 VISTA 03
ESC: 1/25

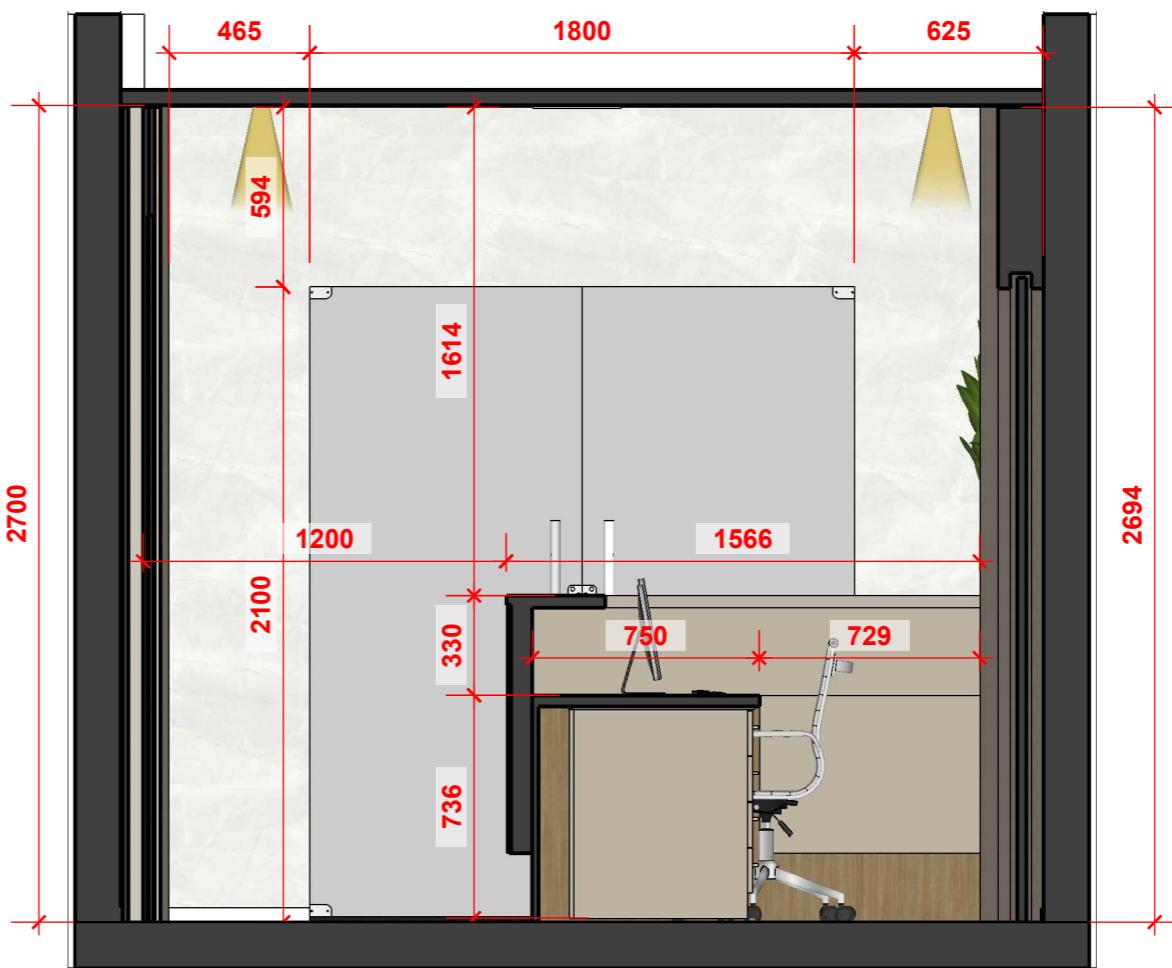

02 VISTA 04
ESC: 1/25

CONFERIR MEDIDAS NO LOCAL



IDEALIZE

DIREITOS AUTORAIS RESERVADOS, PROIBIDA
A REPRODUÇÃO SEM A PRÉVIA AUTORIZAÇÃO
POR ESCRITO DE "IDEALIZE".
EM CASO DE DUVIDAS CONTACTAR:
(88) 9.9670-3951 / (88) 9.9804-7805

SÍMBOLO	LEGENDA	QUANT.
01	PLACA DE LED DE EMBUTIR MODELO PLAFON - BRANCO - LUZ NEUTRA (4000K) - 22W	02
02	SPOT DÍCRÓICA DE EMBUTIR EM FORRO - QUADRADO BRANCO LUZ BRANCO QUENTE - 7W	08
03	PERFIL DE LED DE SOBREPOR EM FORRO	07

FORRO REVESTIDO COM TETO VINÍLICO AMADEIRADO

QUANTIDADE: $18,30\text{m}^2 + 15\% = 21,00\text{m}^2$

PROJETO DE INTERIORES COMERCIAL

PROPRIETÁRIO:

CÂMARA MUNICIPAL DE ITAPITÚNA

**DESENHO:
SÂMELA MARESSA
WESLLEY RABELO**

ENDEREÇO:


CONTEÚDO:

FORRO E ILUMINAÇÃO

ESCALA: INDICADA

DATA:

PRANCHA

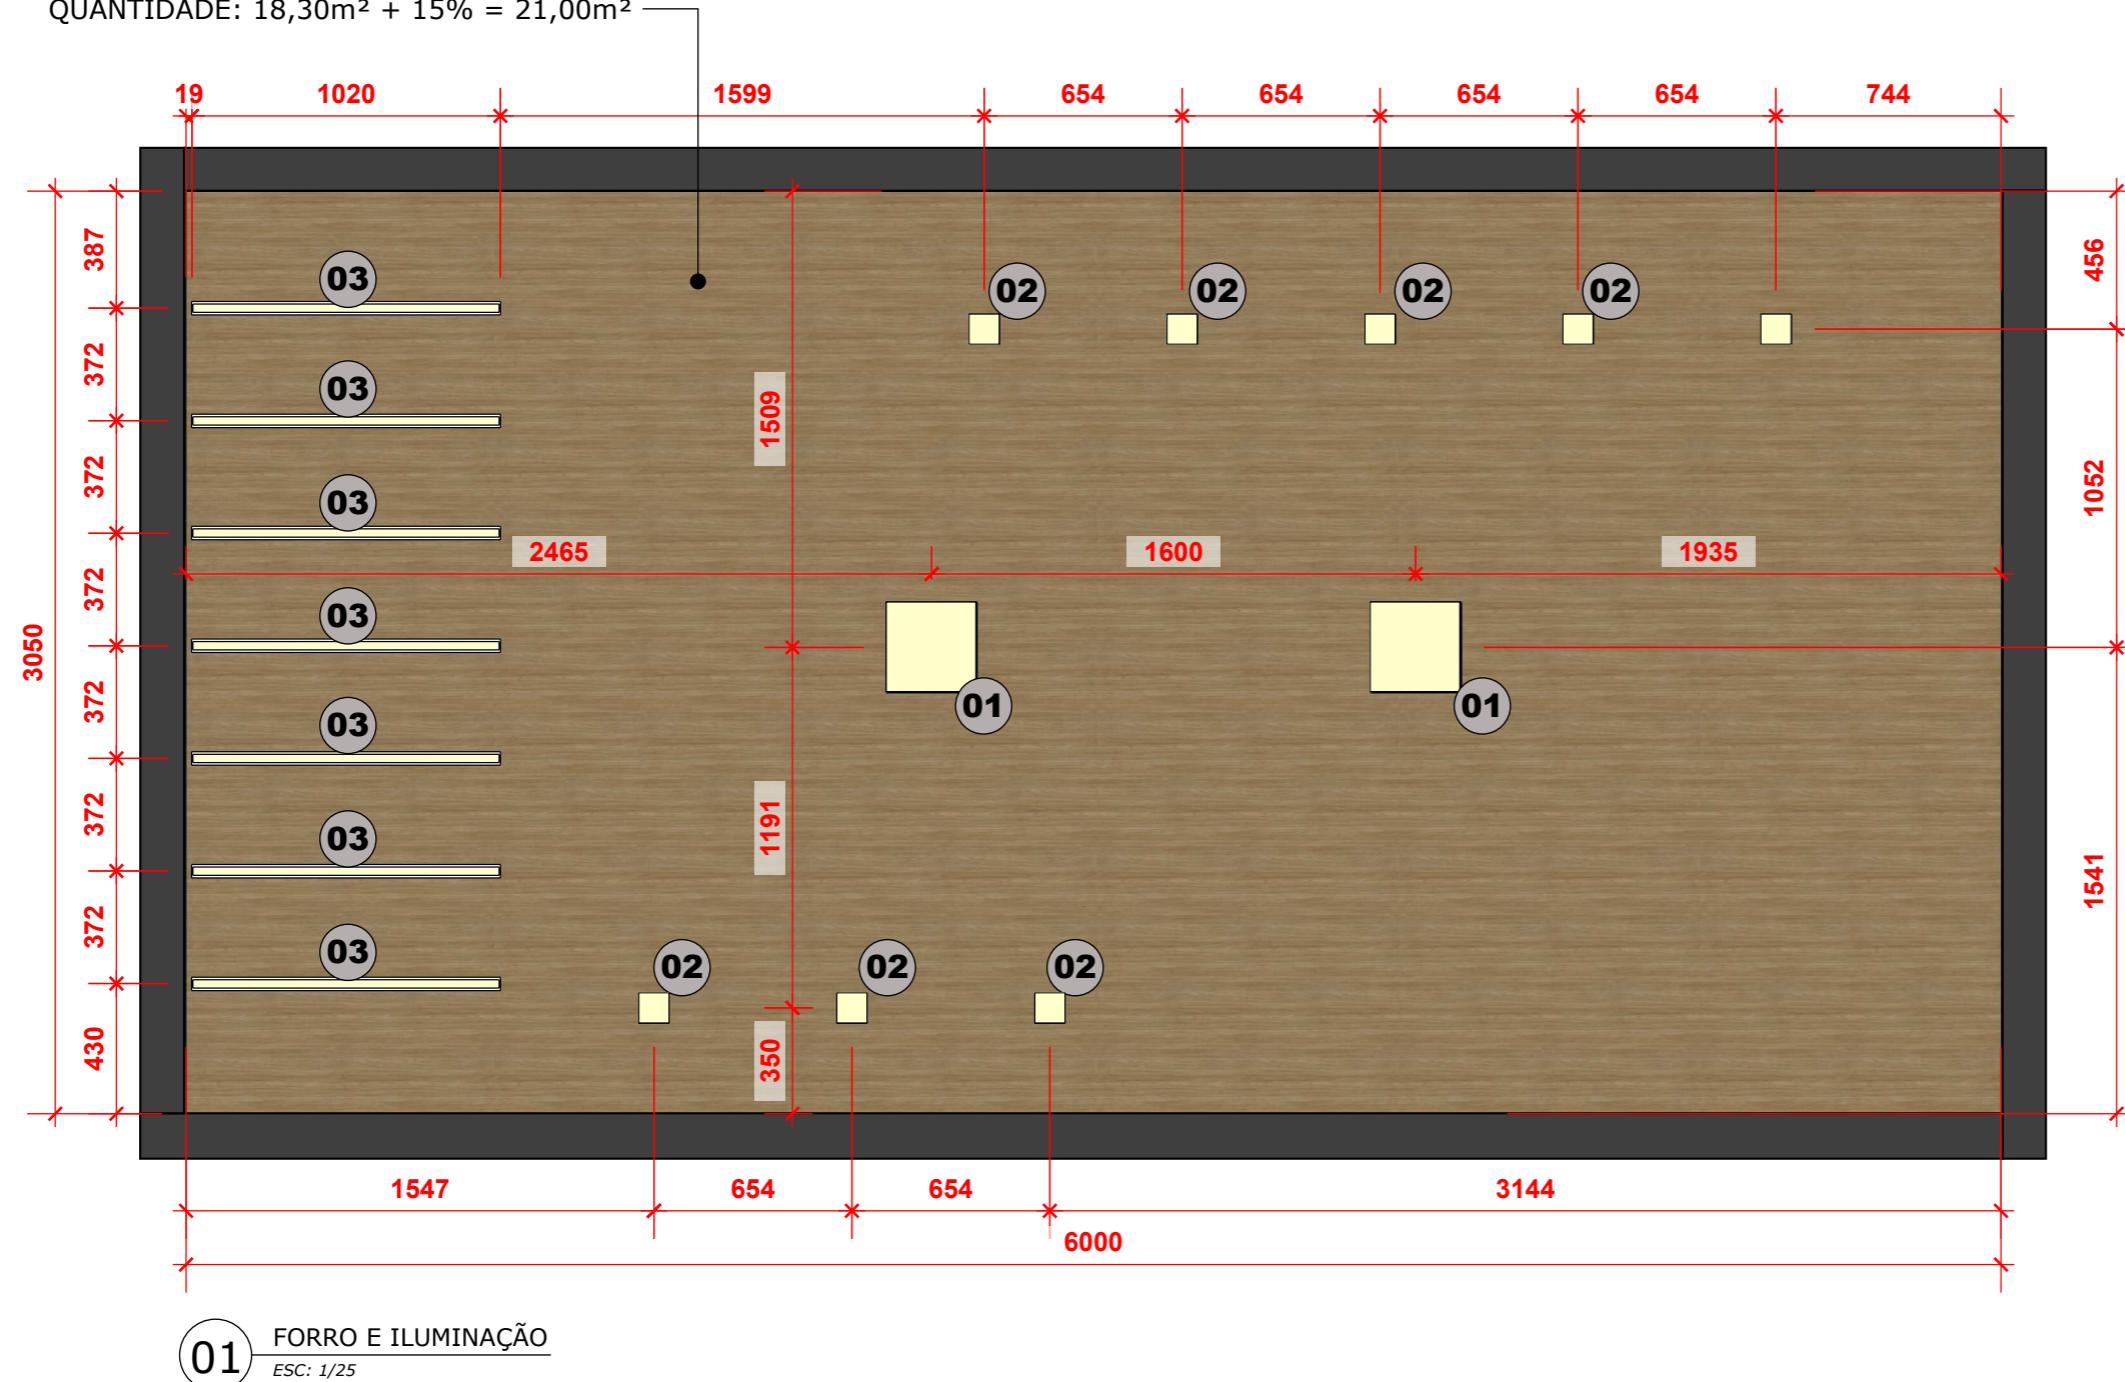

01 FORRO E ILUMINAÇÃO
ESC: 1/25



IDEALIZE
ARQUITETURA

DIREITOS AUTORAIS RESERVADOS, PROIBIDA
A REPRODUÇÃO SEM A PRÉVIA AUTORIZAÇÃO
POR ESCRITO DE "IDEALIZE".
EM CASO DE DÚVIDAS CONTACTAR:
(88) 9.9670-3951 / (88) 9.9804-7805

PROJETO DE INTERIORES COMERCIAL

PROPRIETÁRIO:

CÂMARA MUNICIPAL
DE ITAPIÚNA

DESENHO:

SÂMELA MARESSA
WESLEY RABELO

ENDEREÇO:

ITAPIÚNA - CE

CONTEÚDO:

**DETALHAMENTO
MÓVEIS**

ESCALA:








INDICADA

DATA:

04/11/2024

PRANCHA:

08 / 10

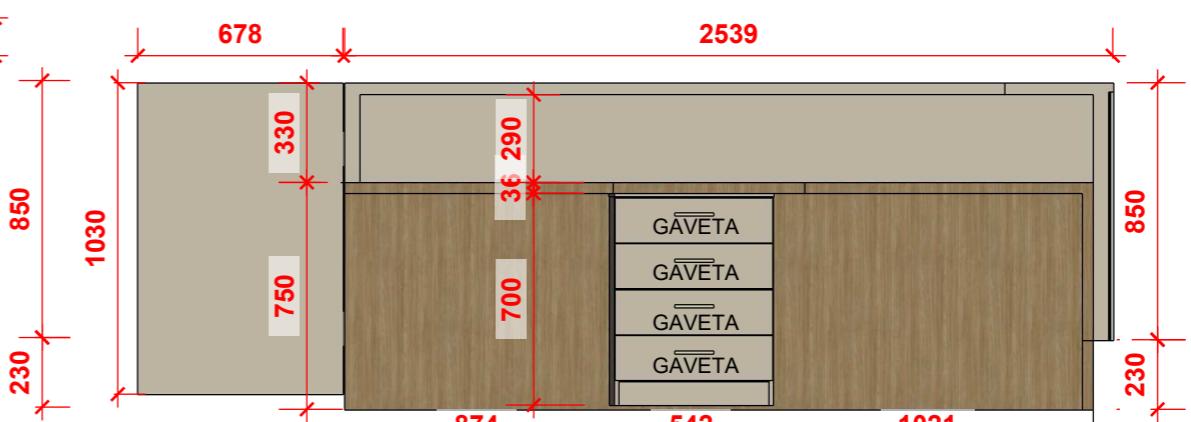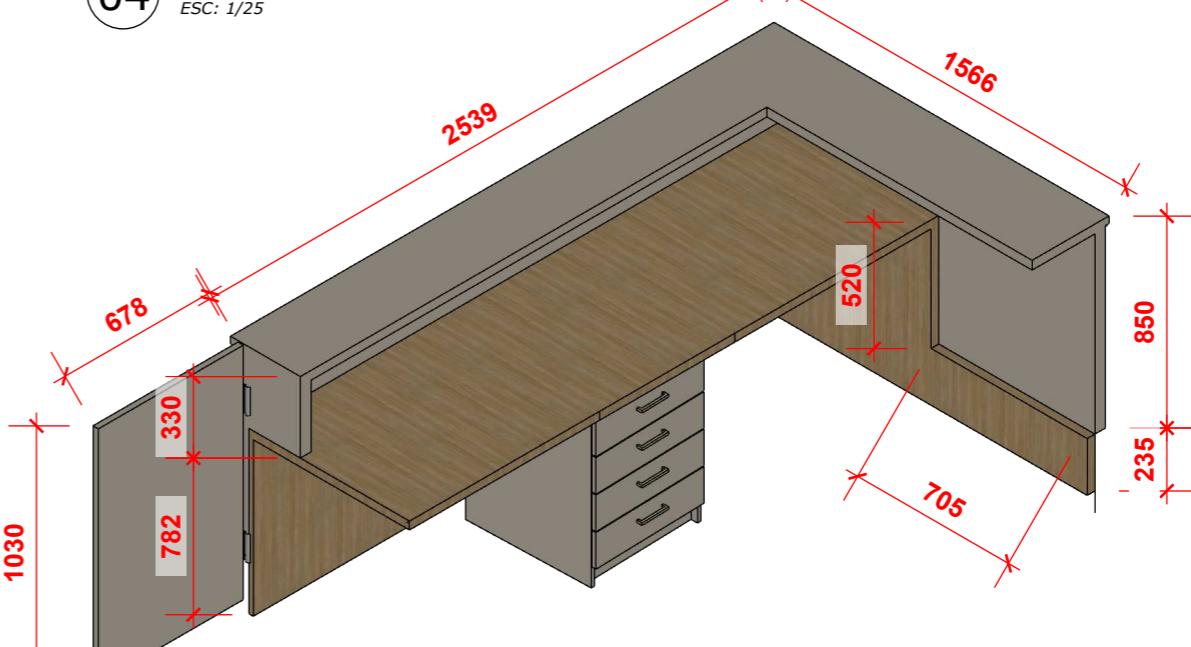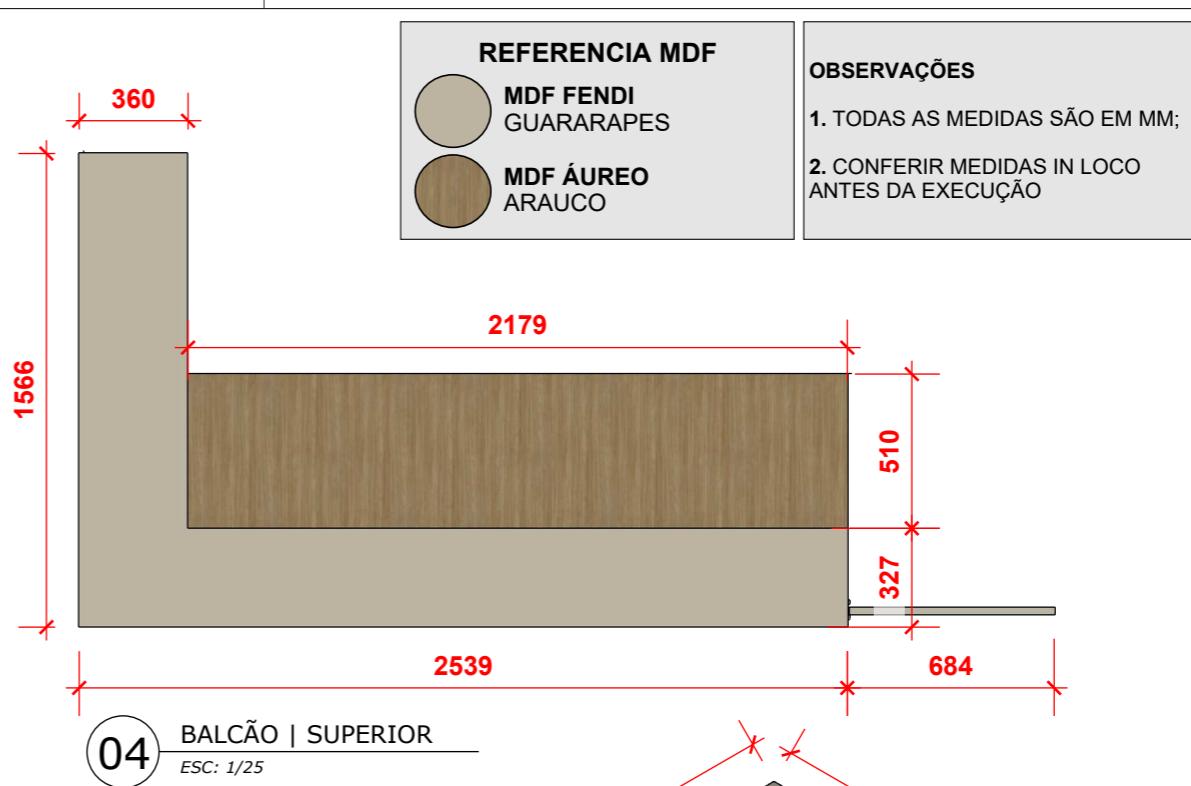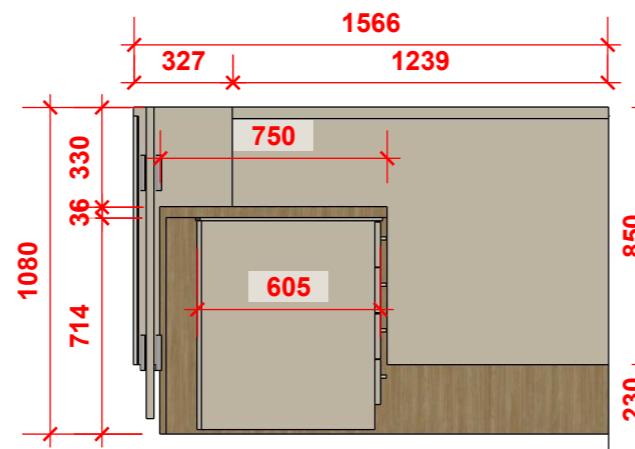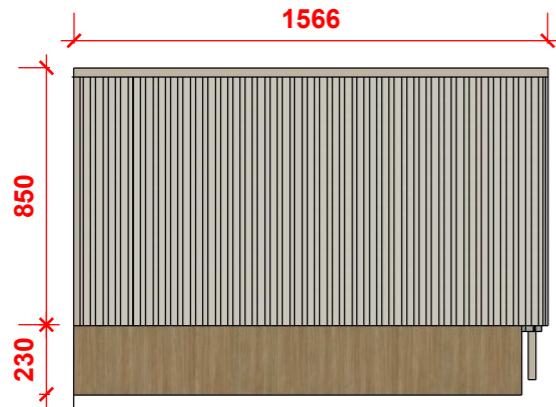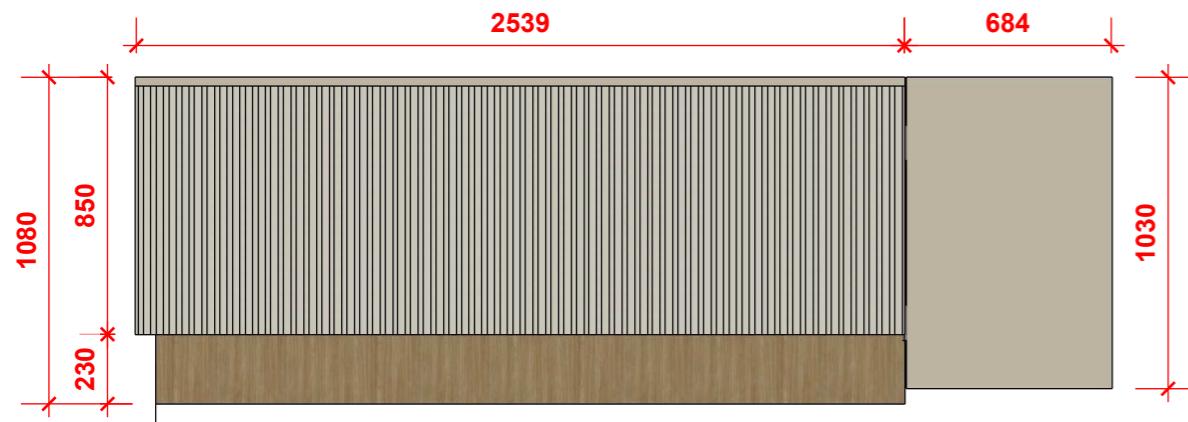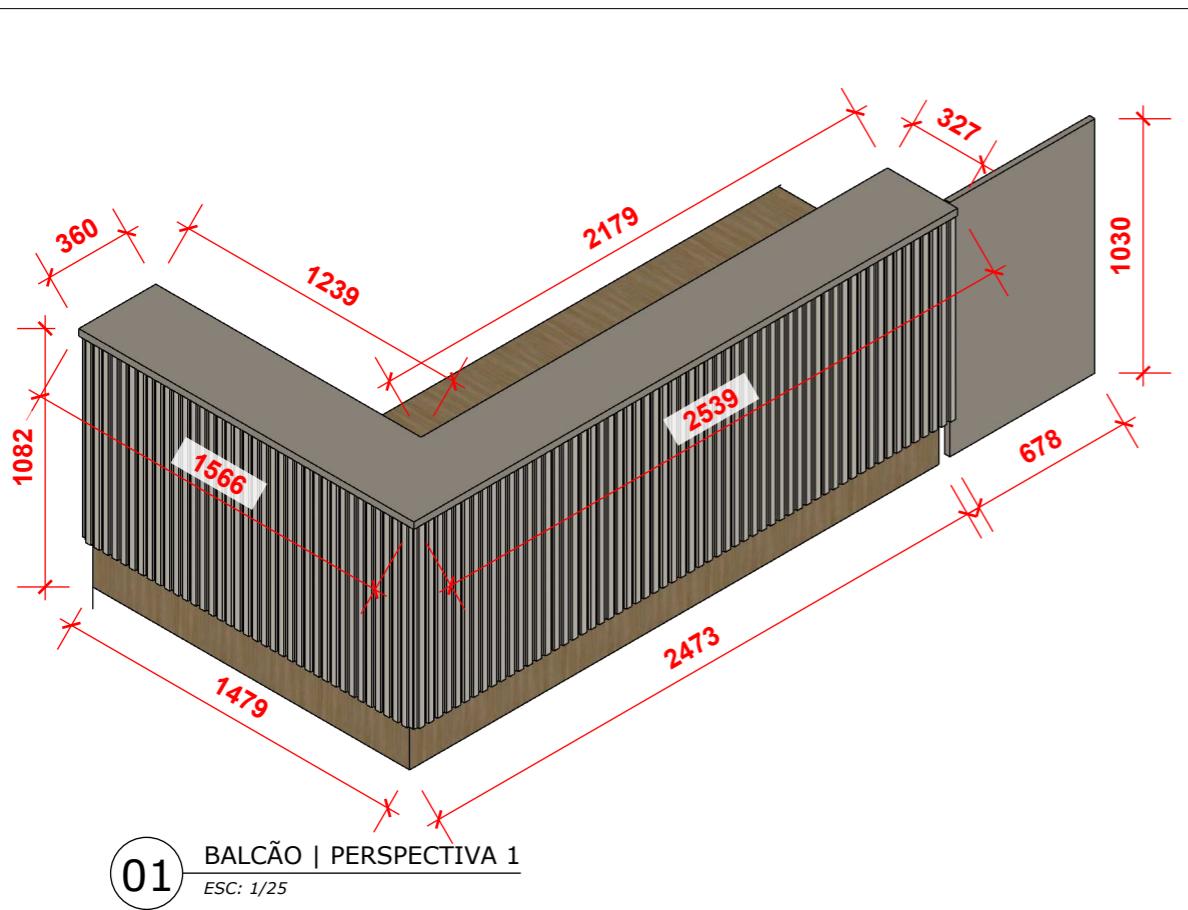

08 / 10

CONFERIR MEDIDAS NO LOCAL



IDEALIZE
ARQUITETURA

DIREITOS AUTORAIS RESERVADOS, PROIBIDA
A REPRODUÇÃO SEM A PRÉVIA AUTORIZAÇÃO
POR ESCRITO DE "IDEALIZE".
EM CASO DE DÚVIDAS CONTACTAR:
(88) 9.9670-3951 / (88) 9.9804-7805

PROJETO DE INTERIORES COMERCIAL

PROPRIETÁRIO:

**CÂMARA MUNICIPAL
DE ITAPIÚNA**

DESENHO:
**SÂMELA MARESSA
WESLEY RABELO**

ENDEREÇO:
ITAPIÚNA - CE


CONTEÚDO:
**DETALHAMENTO
MÓVEIS**

ESCALA:
INDICADA


DATA:
04/11/2024

PRANCHA:
09 / 10


CONFERIR MEDIDAS NO LOCAL

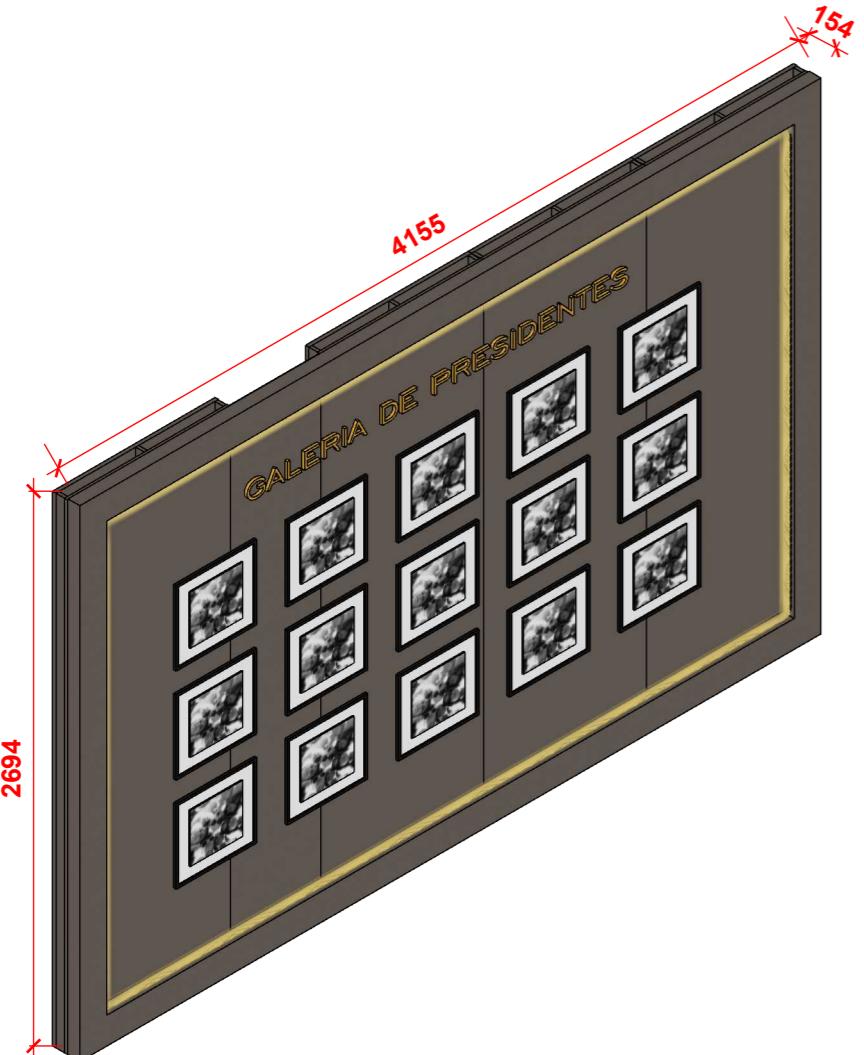

01 PAINEL GALERIA | PERSPECTIVA
ESC: 1/30

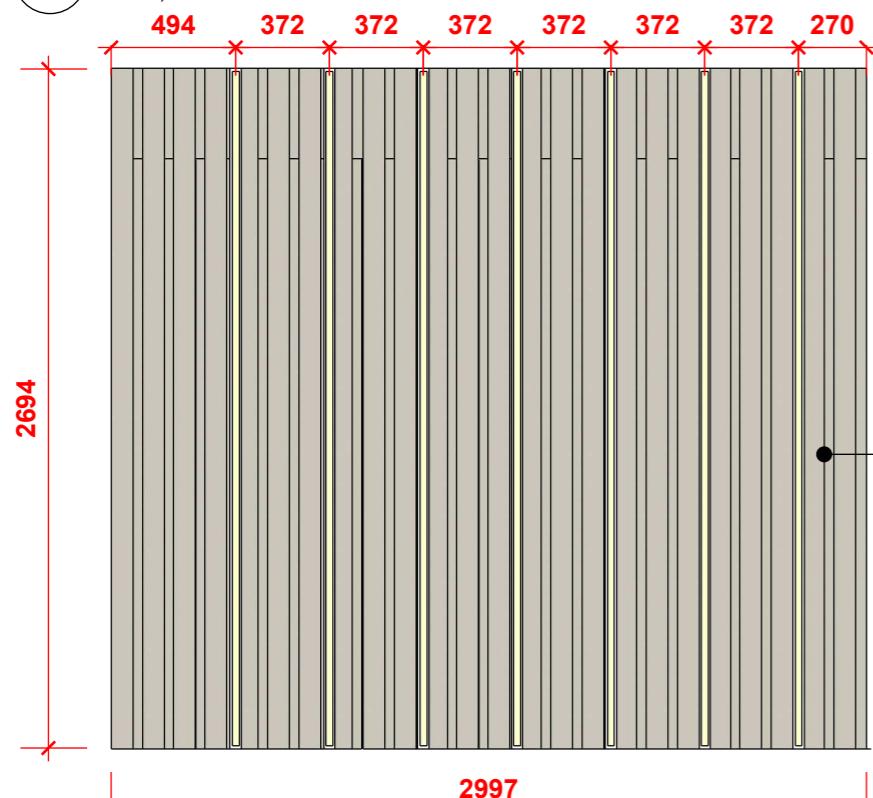

04 PAINEL RIPADO | FRONTAL
ESC: 1/30

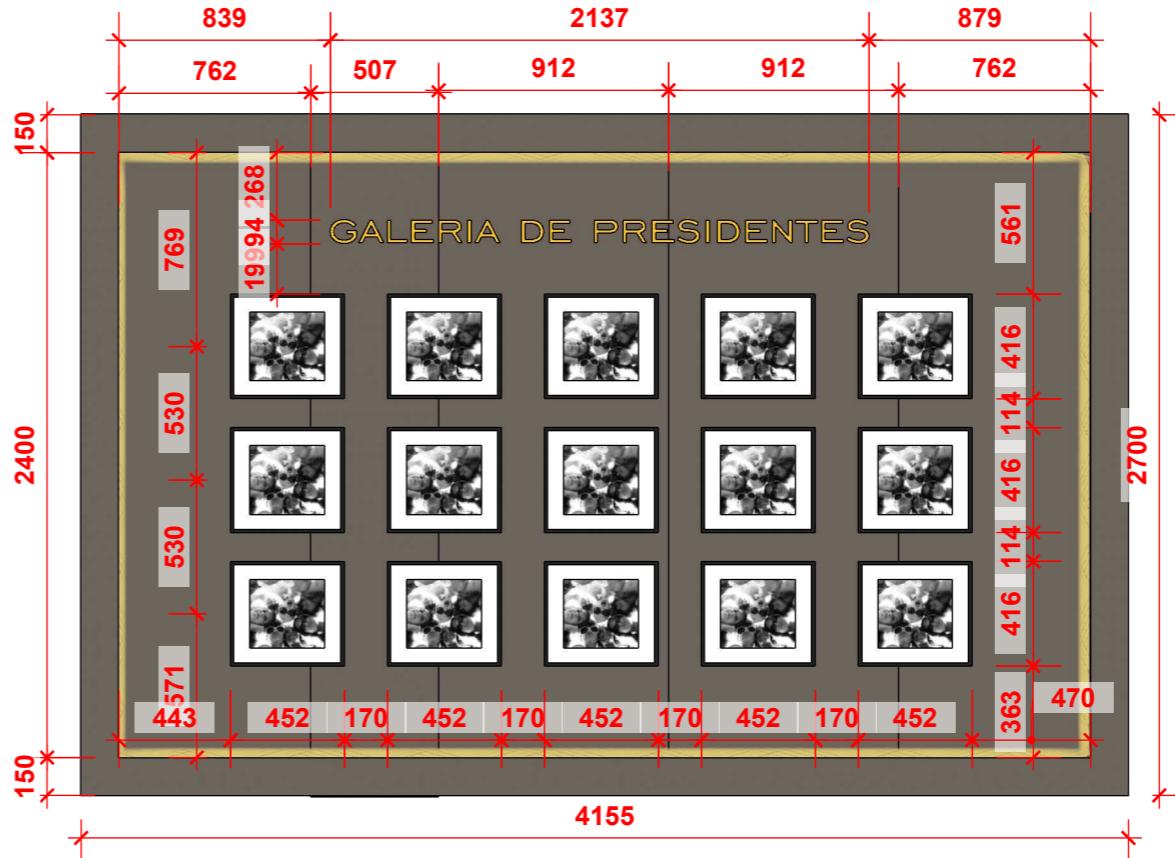


02 PAINEL GALERIA | FRONTAL
ESC: 1/30



03 PAINEL GALERIA | SUPERIOR
ESC: 1/30

RIPAS DE MDF COM
9CM DE LARGURA E
COLADAS COM 3 CM DE
ESPAÇAMENTO ENTRE
ELAS

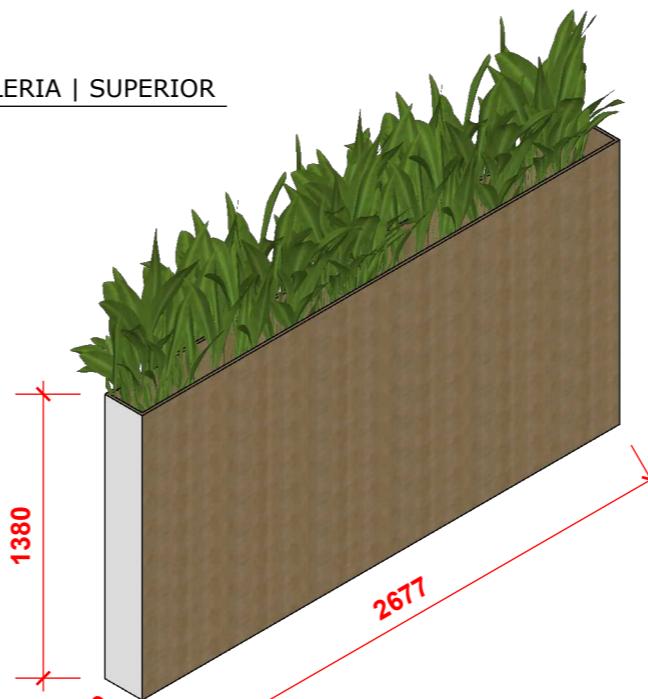

05 JARDINEIRA | PERSPECTIVA
ESC: 1/30

REFERENCIA MDF
MDF CANELA ARAUCO
MDF LANA DURATEX
MDF ÁUREO ARAUCO

OBSERVAÇÕES
1. TODAS AS MEDIDAS SÃO EM MM;
2. CONFERIR MEDIDAS IN LOCO ANTES DA EXECUÇÃO



IDEALIZE
A R Q U I T E T U R A

DIREITOS AUTORAIS RESERVADOS, PROIBIDA
A REPRODUÇÃO SEM A PRÉVIA AUTORIZAÇÃO
POR ESCRITO DE "IDEALIZE".
EM CASO DE DÚVIDAS CONTACTAR:
(88) 9.9670-3951 / (88) 9.9804-7805

PROJETO DE INTERIORES COMERCIAL

PROPRIETÁRIO:

CÂMARA MUNICIPAL
DE ITAPIÚNA

DESENHO:

SÂMELA MARESSA
WESLEY RABELO

ENDEREÇO:

ITAPIÚNA - CE

CONTEÚDO:

**DETALHAMENTO
MÓVEIS**

ESCALA:


INDICADA

DATA:

04/11/2024

PRANCHA:

10 / 10

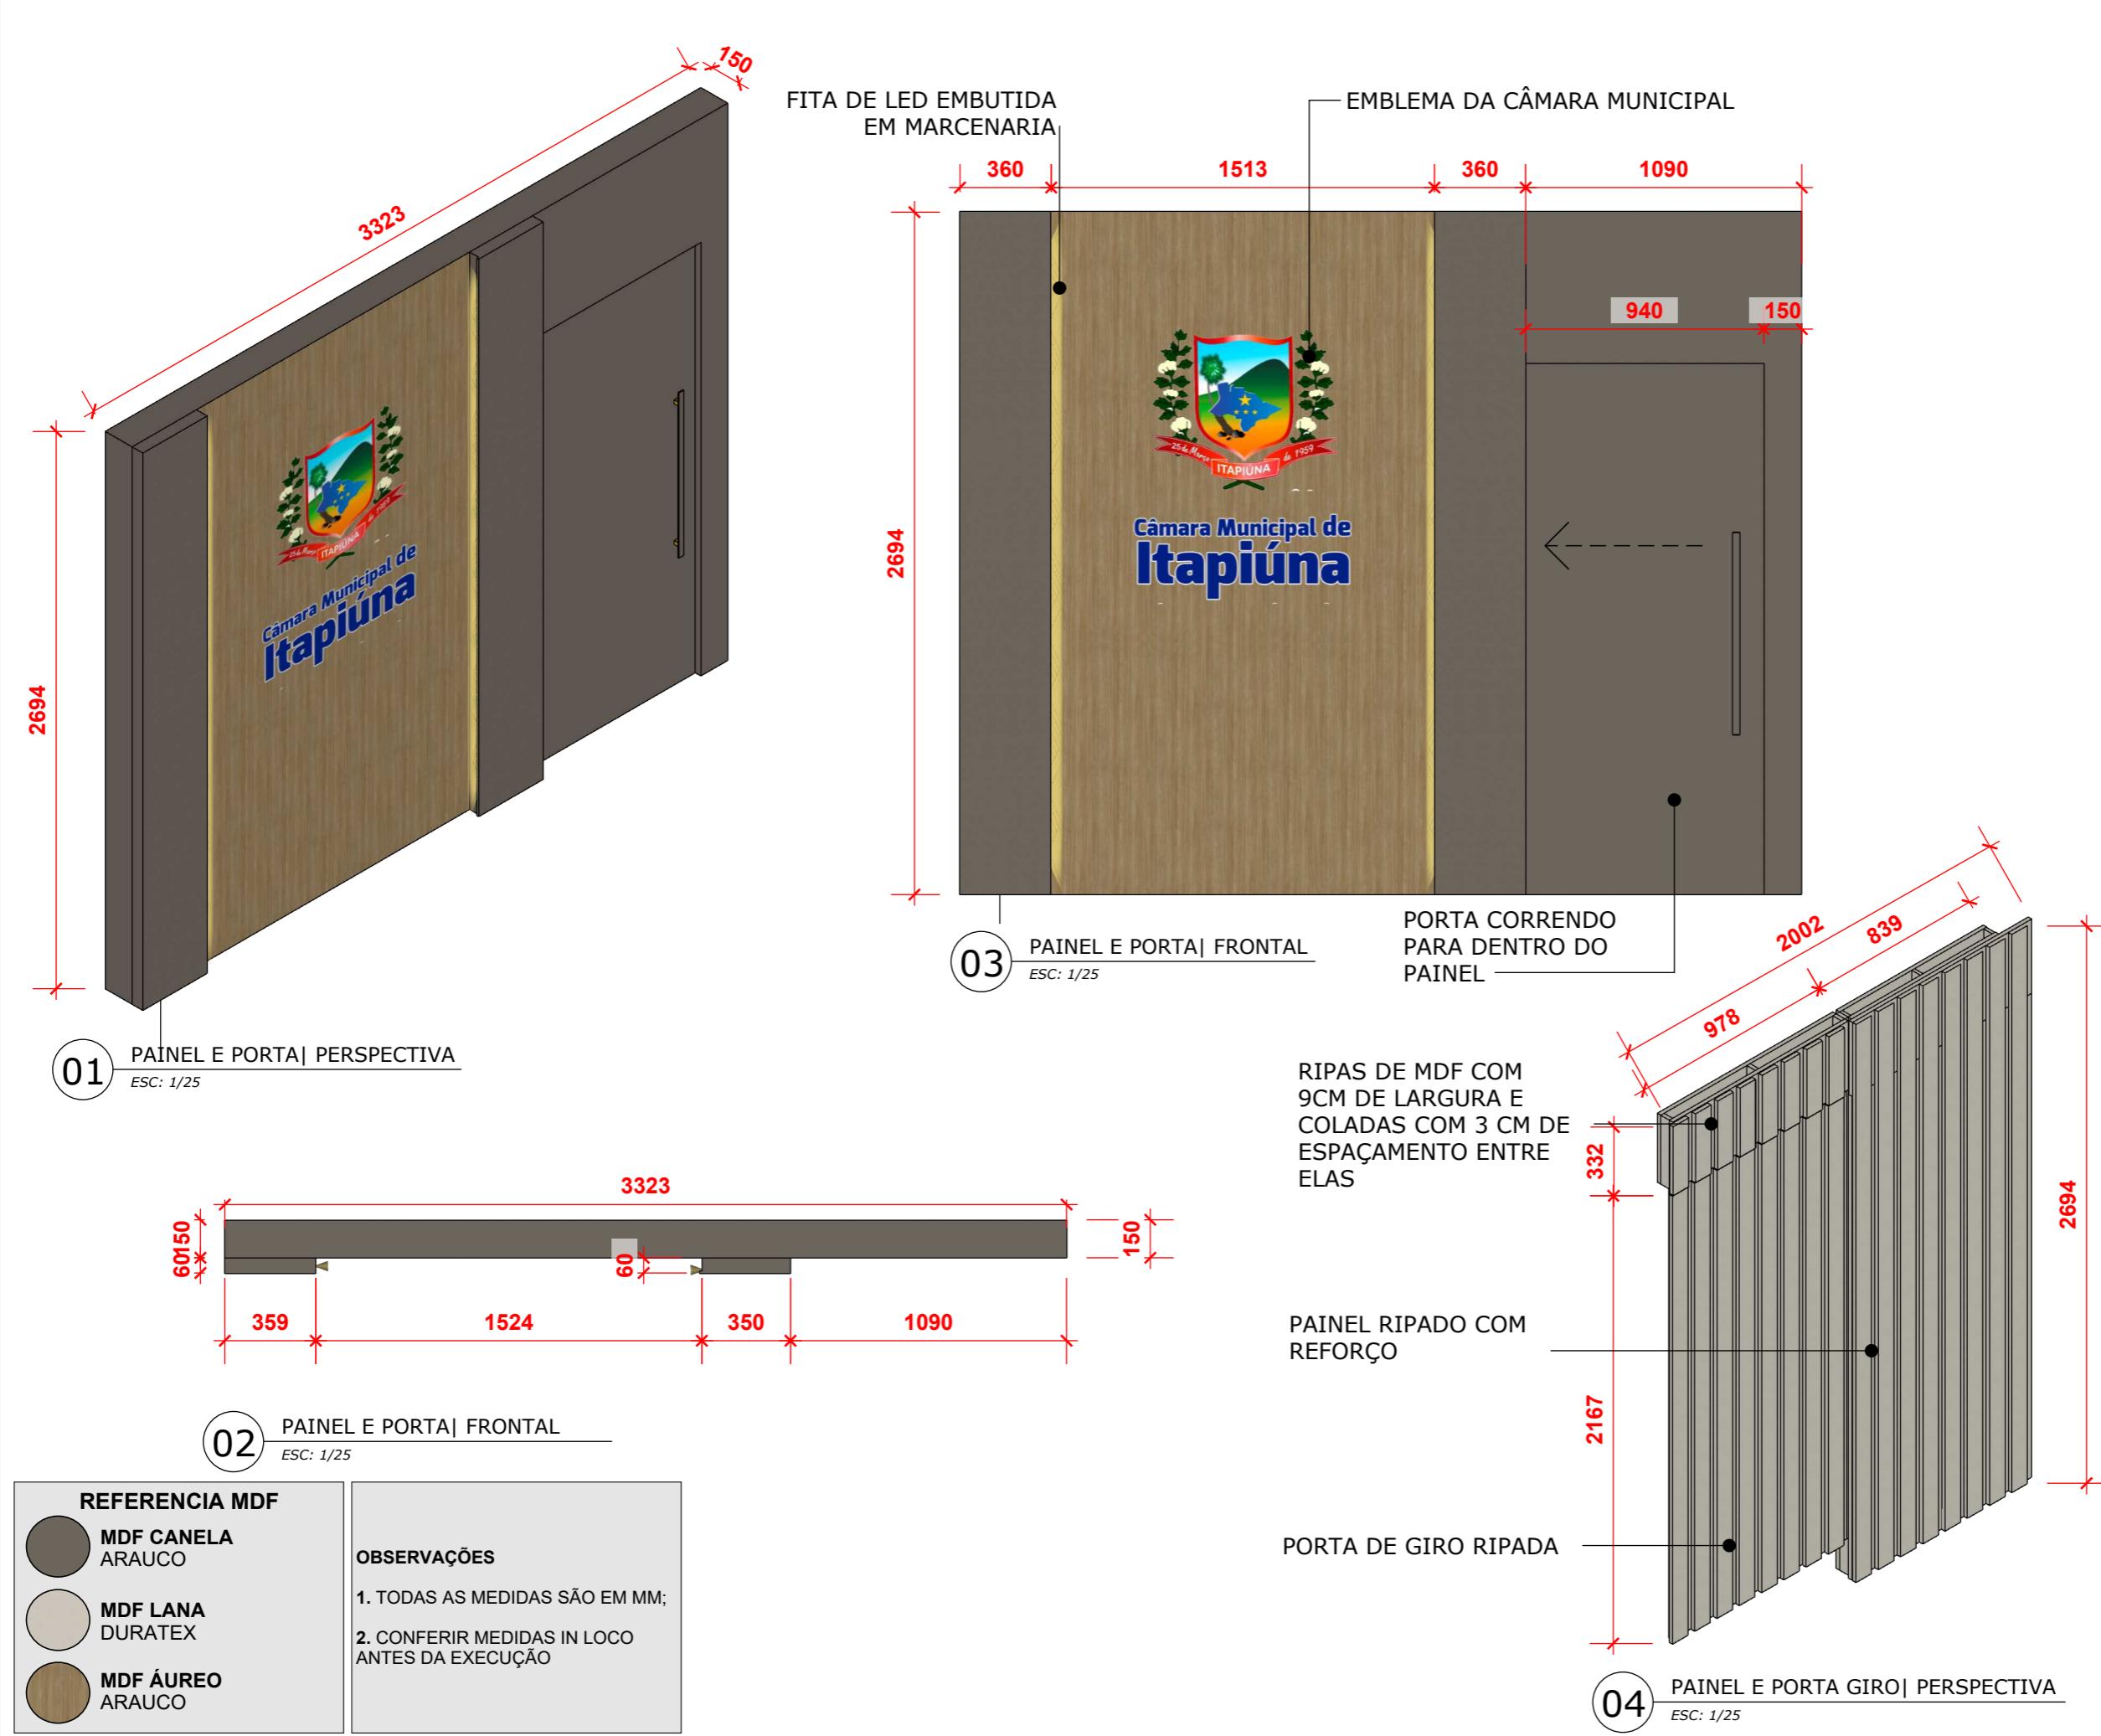

CONFERIR MEDIDAS NO LOCAL